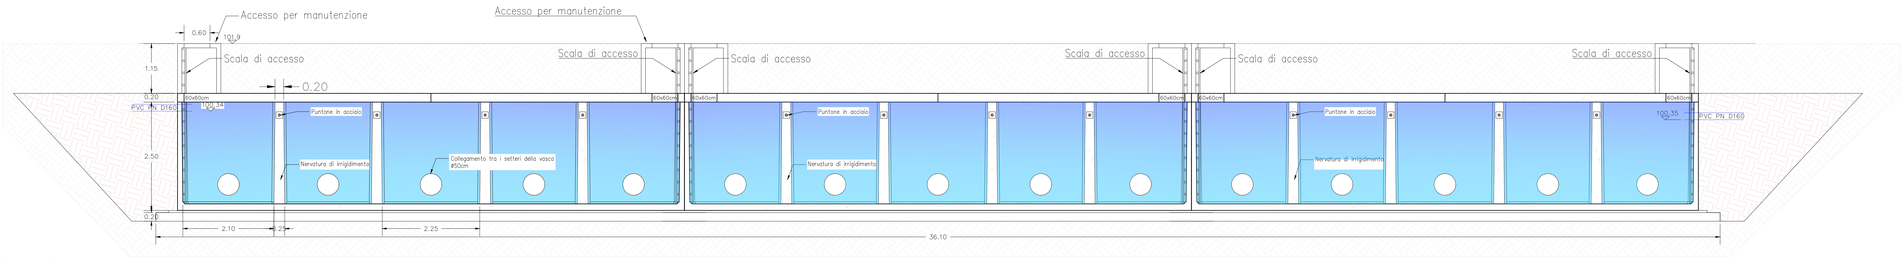

2 SEZIONE 1-1
scale 1:50

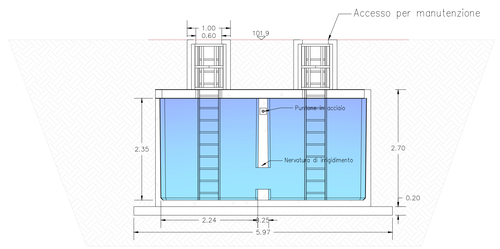

3 SEZIONE 2-2
scale 1:50

1 PLANIMETRIA COPERTURA VASCA REFLUI ANTINCENDIO
scale 1:50

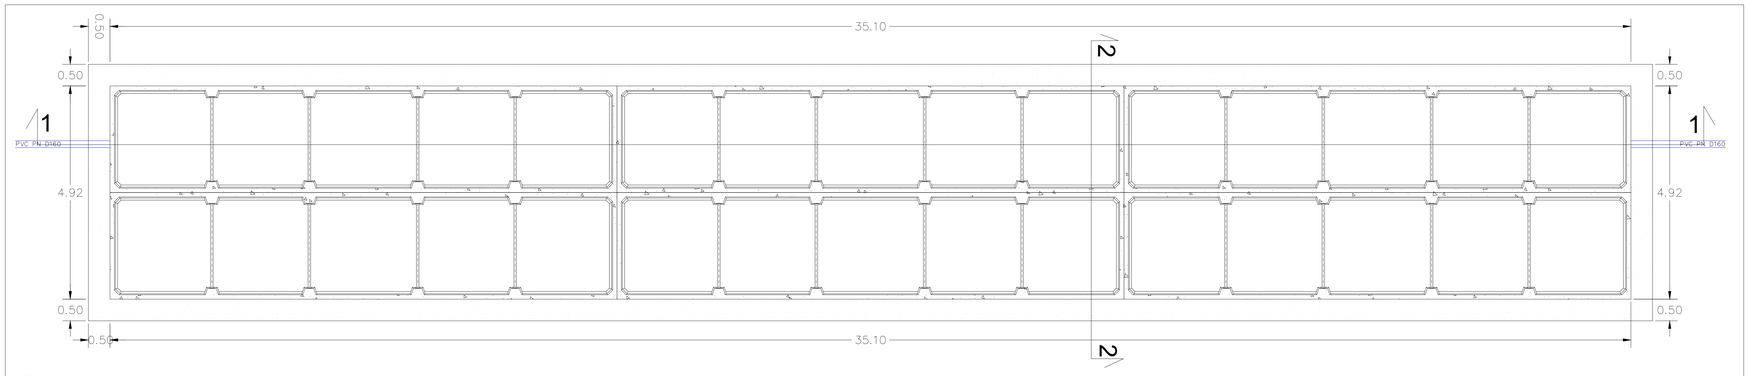

4 PLANIMETRIA VASCA REFLUI ANTINCENDIO
scale 1:50

Key Plan

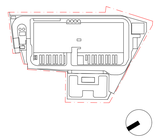

Rev.	Data	Descrizione
P01	31/10/2025	Permesso di Costruire

Zibido San Giacomo

Progettazione masterplan, Progettazione architettonica, Progettazione ingegneristica

ARUP
Arup Italia S.r.l.
Corso Italia 1 - 20122 Milano, Italia
t. +39 02 8597 8301
e. milano@arup.com
www.arup.com

Consulenti specialistici:

Prevenzione incendi
Studio Mistretta & Co.
Ing. Silvestro Mistretta
Via Cenisio 25 - 20145 - Milano
t. +39 02 4817 1567
e. info@studiomistretta.org

Invariranza idraulica e interferenze
STIDEA Casaria Ibrahim
STIDEA S.r.l. 2025.12.22 10:23:39 +01'00'
Via Imelio 10 - 40128 Bologna
t. +39 051 6313 911
e. info@stideaint.it

Requisiti acustici passivi
ambiente
Ambiente S.p.a.
Via Fossona 21 - 54033 - Carrara (MS)
t. +39 05 85855604
e. homes@ambientest.it

Fattibilità ambientale
ERM
ERM Italia S.p.a.
Via San Gregorio 38 - 20124 - Milano
t. +39 02 674401
e. info-Italy@erm.com

Sottostazione Alta Tensione
Geotech S.r.l.
Via Tomaso Nani 7 - 23017 - Morbegno (SO)
t. +39 02 42410774
e. info@geotech-srl.it

Committente
Amazon Data Services Italy S.r.l.

Progetto
PERMESSO DI COSTRUIRE
art. 10(L), D.P.R. 6 Giugno 2001, n° 380

Progetto di Data Center
in Via G. Verdi n° 9, Zibido San Giacomo, Milano, Italia

Fase progettuale:
PERMESSO DI COSTRUIRE

Titolo Elaborato
PARTICOLARI COSTRUTTIVI - VASCA REFLUI ANTINCENDIO

Scala	
Varie	
Disciplina	By / Chkd / Appd
Civile	PC/MB/SC
Arup Job No	Rev
306134-00	P01

Tav. No
Z-C-PDC-DE-XX-03

Do not scale
© Arup